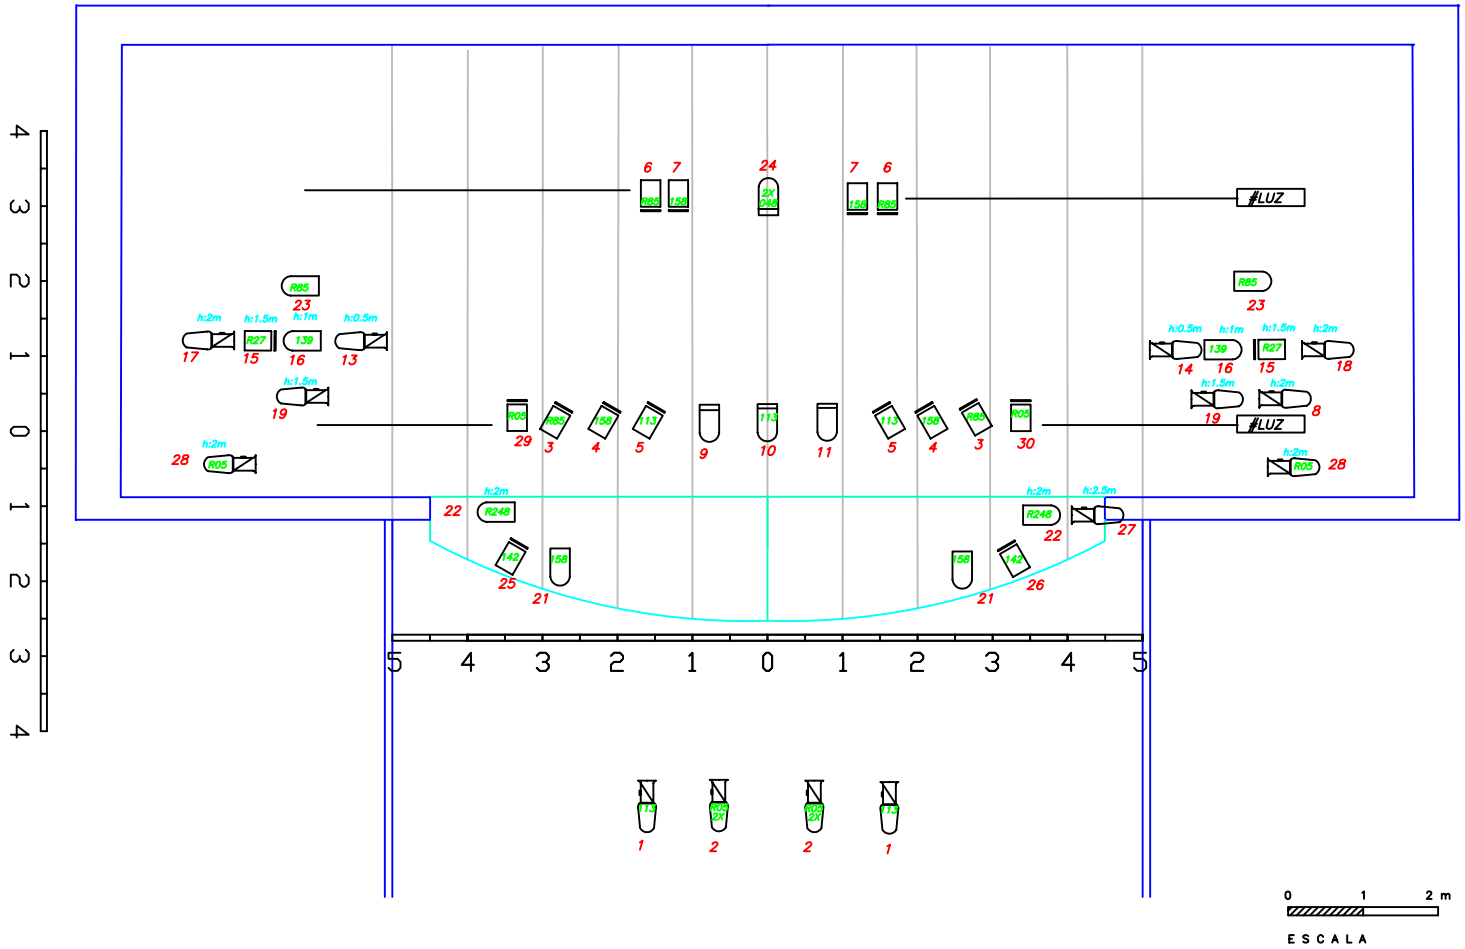

0 1 2 m

ESCALA

SIMBOLO	DESCRIPCION	UDS.
	P. CONVEXA 1Kw.–	16
	ETC 25/50°	14
	PAR 64 N°2	4
	PAR 64 N°5	8

REGULACION Y CONTROL:
30 DIMERS DE 2 KW
10 CIRCUITO HOMBRO IZDO
11 CIRCUITOS HOMBRO DCHO

ALTURA
COLOR
CANAL

COLORES LEE FILTERS:
048 – 113 – 139 – 142 – 158 – R05 – R27
R85 – R248

HERRAJES:
8 TORRESDE CALLE DE 3 METROS DE ALTURA
POR 50 CM. MAXIMO DE ANCHO.
2 BARRAS DE LUZ EN ESCENARIO MAS
PUENTE EN SALA o ESTRUCTURAS EN PALCOS

"LA SALIDA"

Dirección: ANALIA Y CLAUDIO

Producción : LA CANELA TITERES

PLANTA ILUMINACION ESCALA 1/

Diseño: REGA Y TATIANA REVERTO
RETALO 2004 S.L.